


Erzstr. 6, Whg. 1. OG rechts

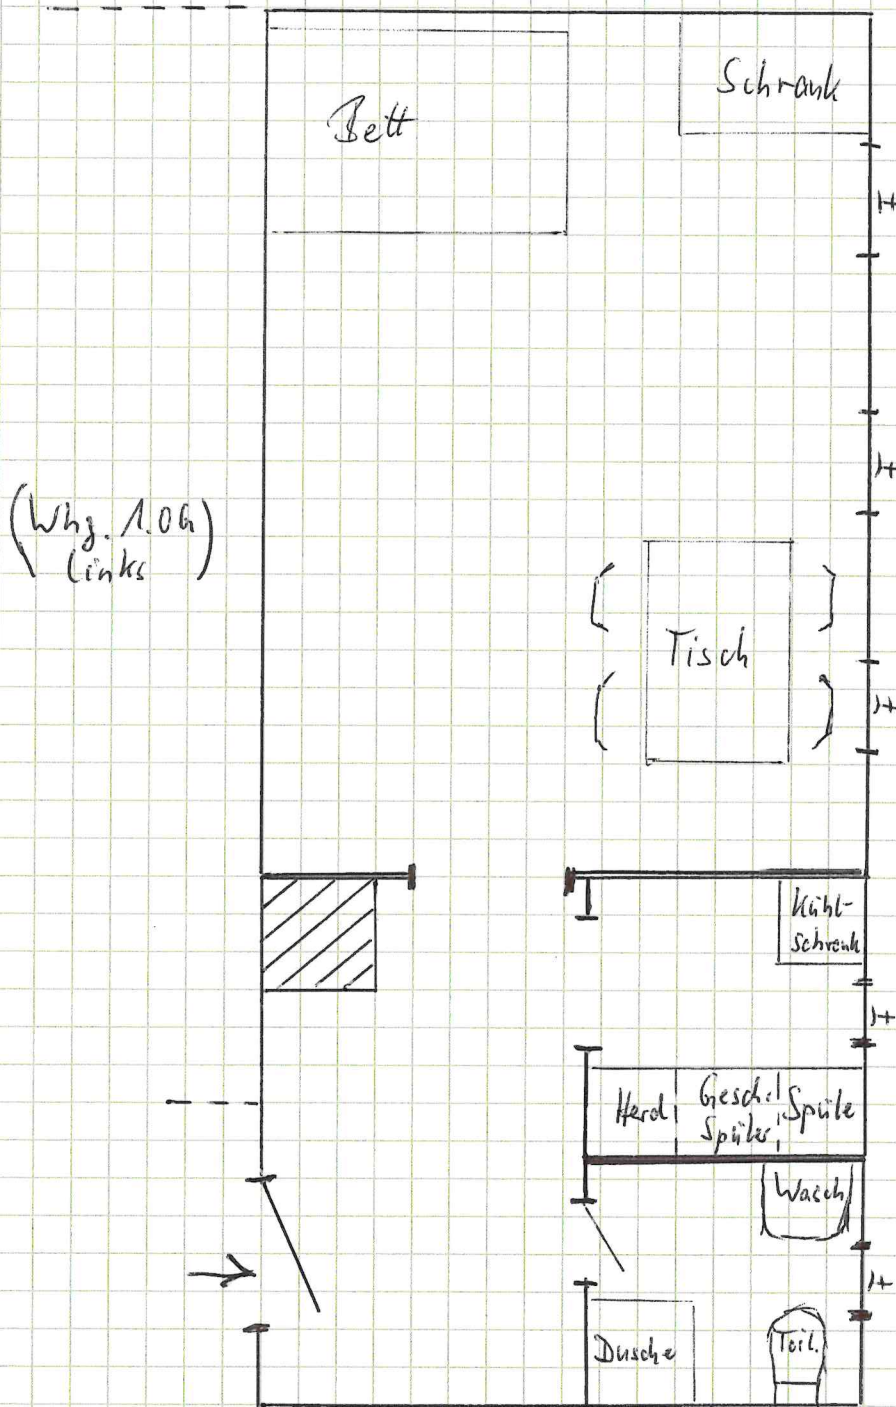

Erzstraße

~ 40 m²

nicht maßstabgerecht!